


建築  
制限解除  
20.7.-4  
茨城県  
(保西)

変更許可  
第 号  
平 20,430 ㎡  
第 回変更  
茨城県(保西)

変更後

茨城県常総市水海道山田町4718番地  
石塚測量設計株式会社  
福田和男  
TEL 0297 (22) 2466

縮尺 S=1:300	設計年月日	工事名称 (仮称) 鋼筋波板 高道祖工場新築工事	No.
		図面名称 配置計画図	

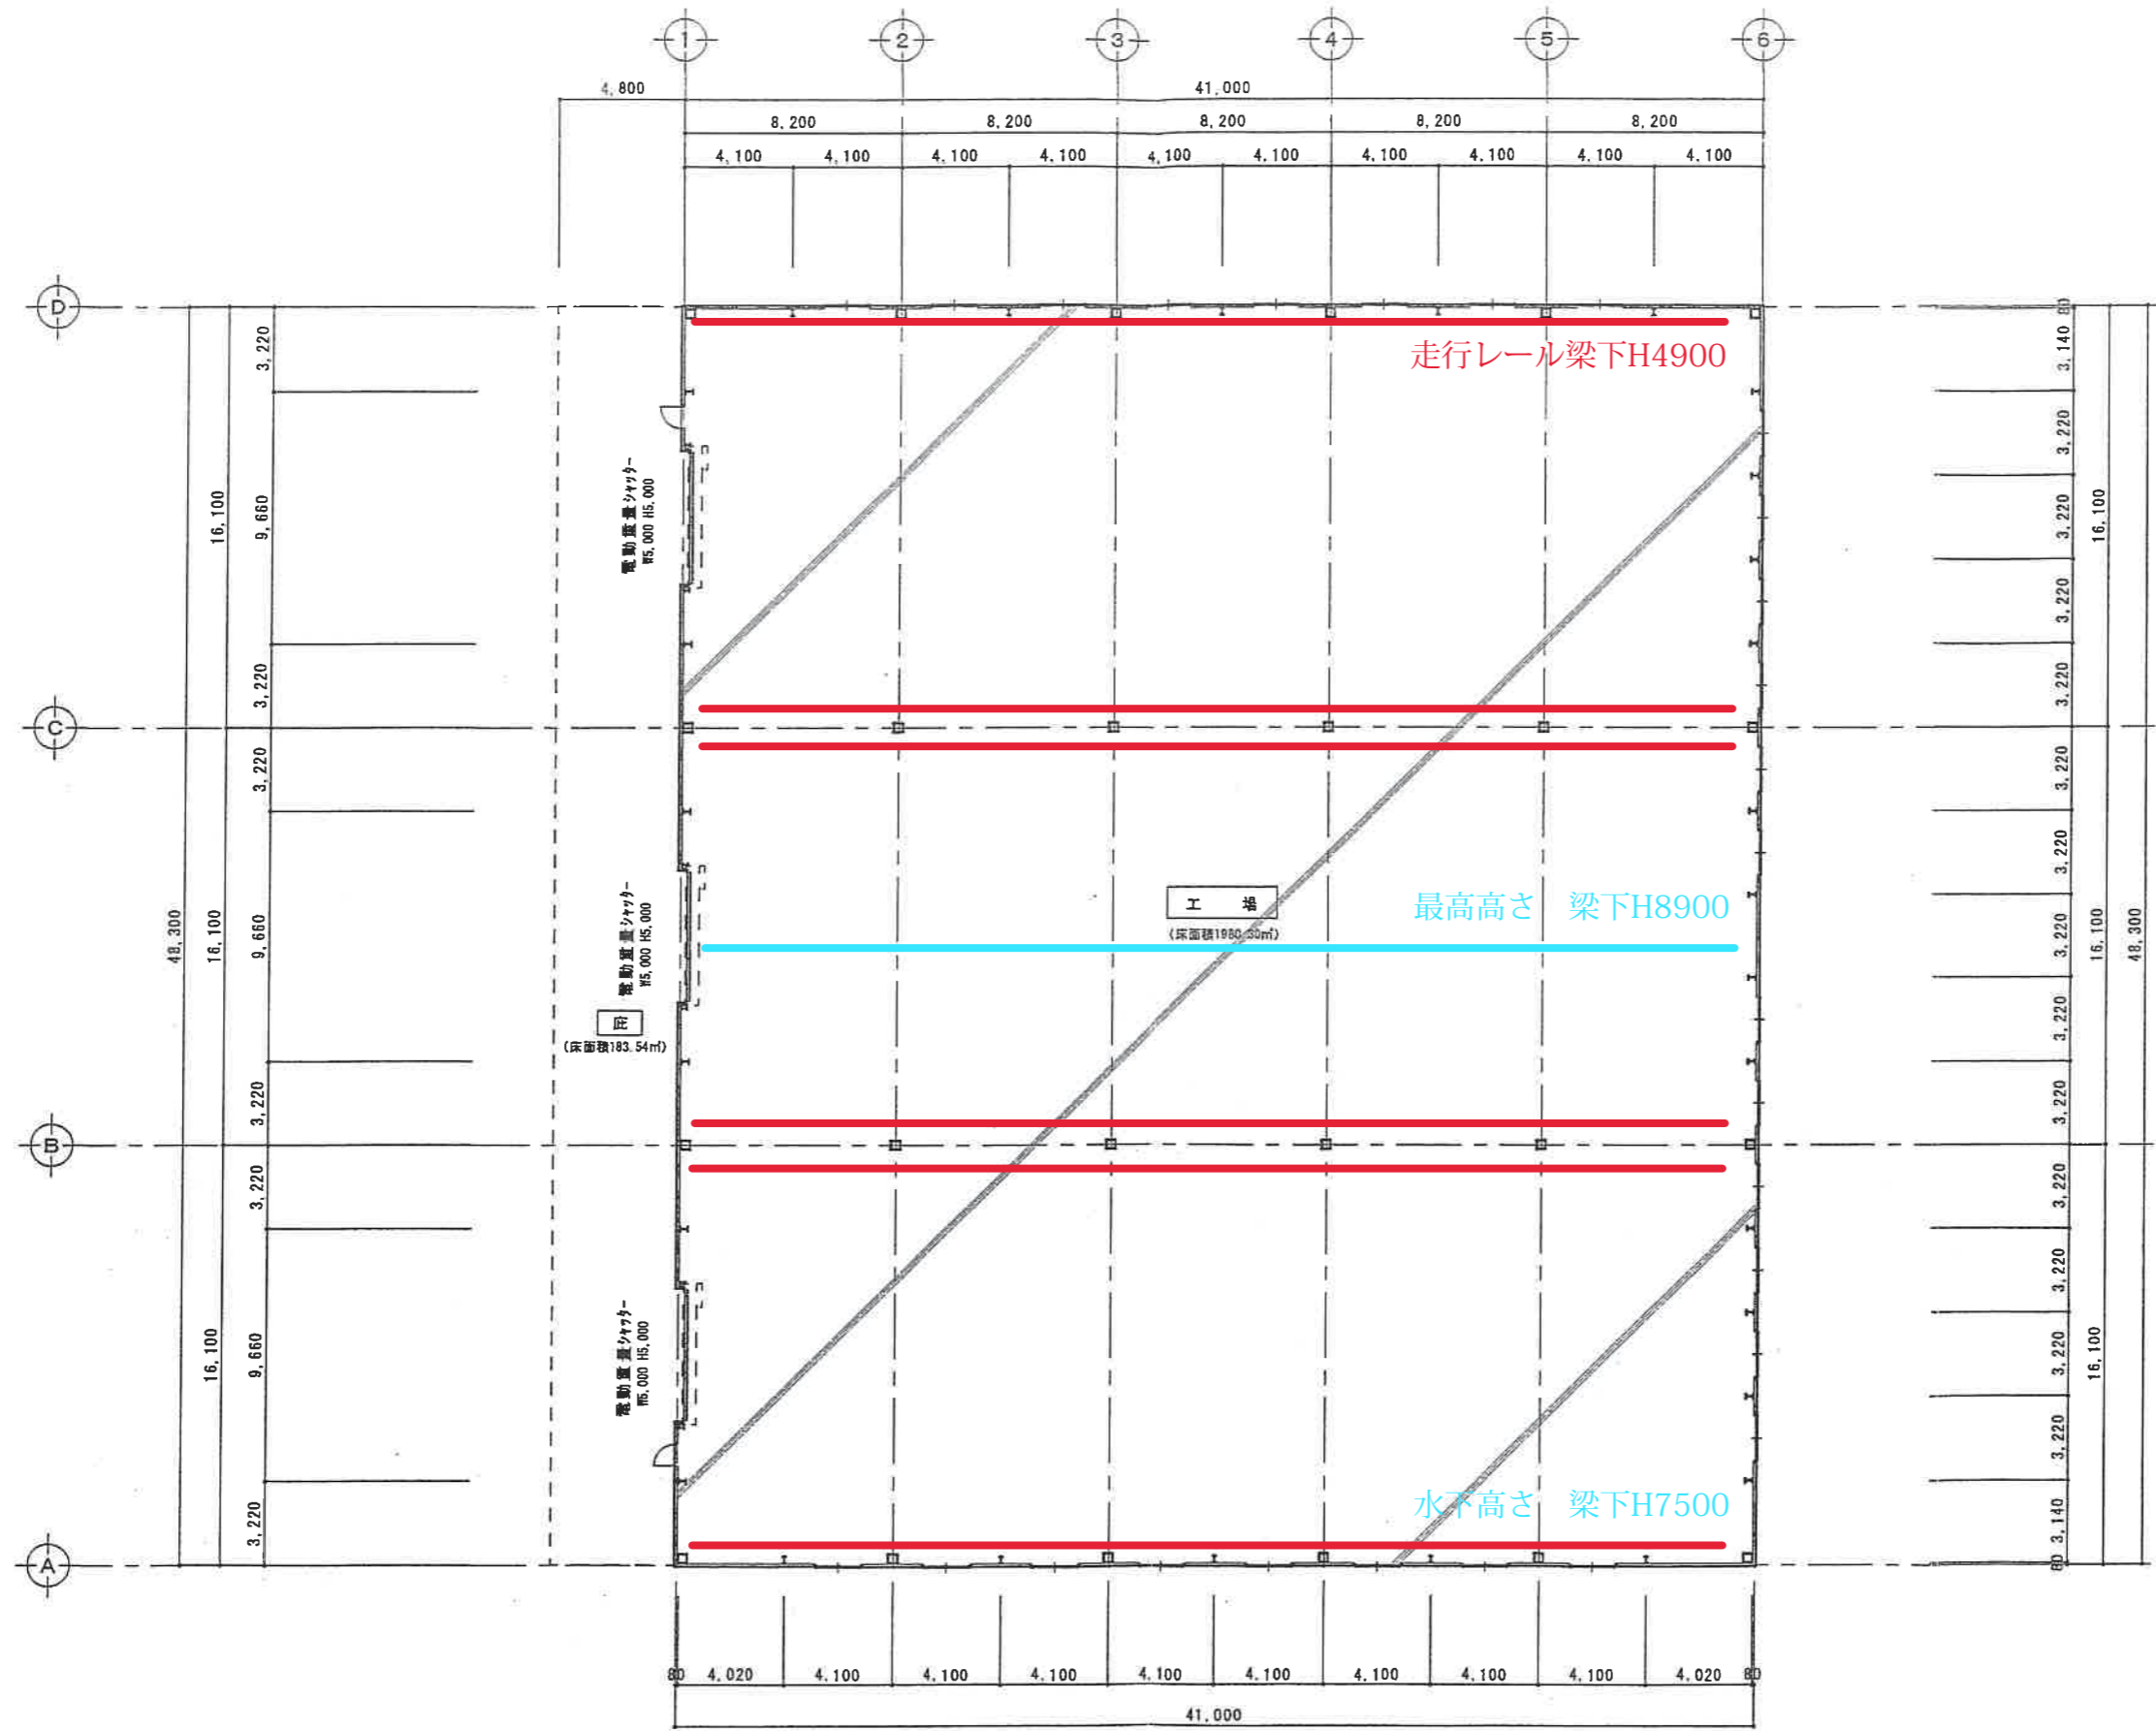


平面図 S=1:200




変更後

建築面積	2163.84㎡	655.70坪
1階床面積	2163.84㎡	655.70坪
2階床面積		
延べ面積	2163.84㎡	655.70坪

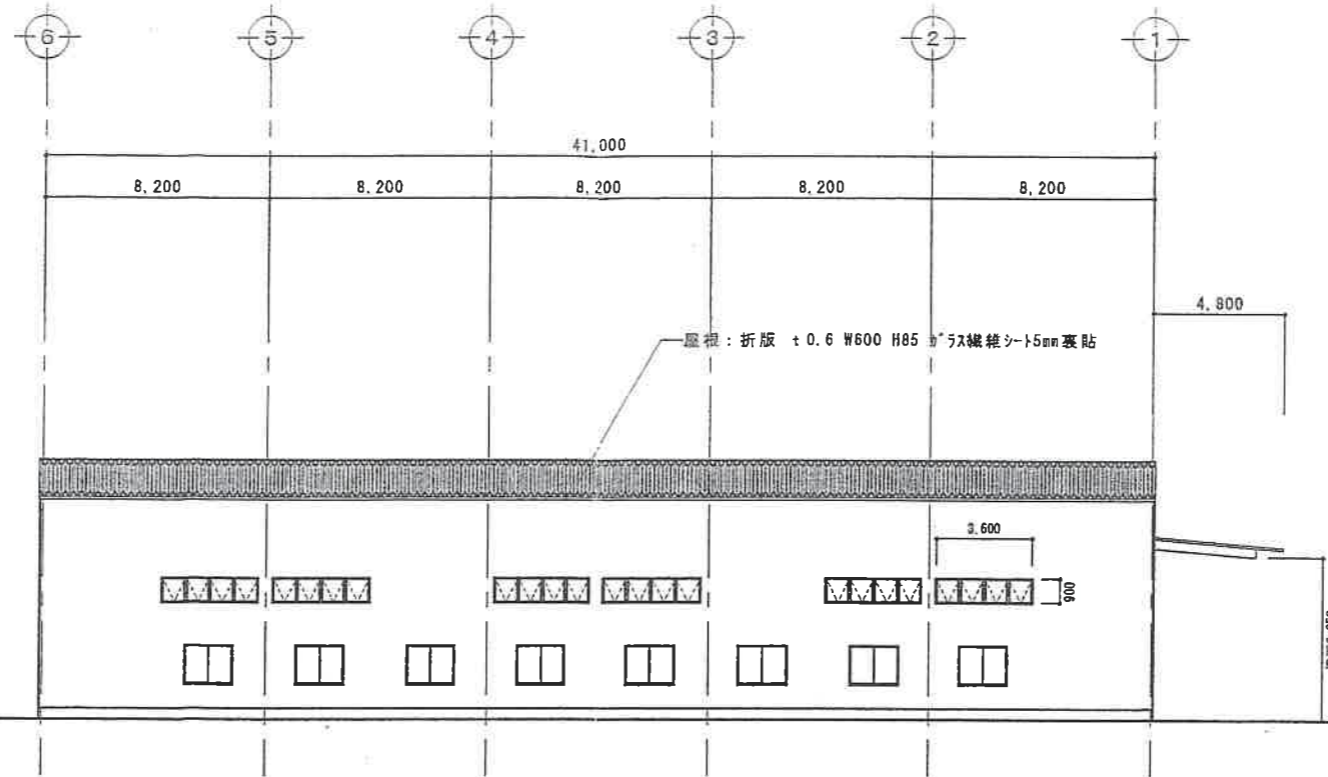

北側立面図 S=1:200

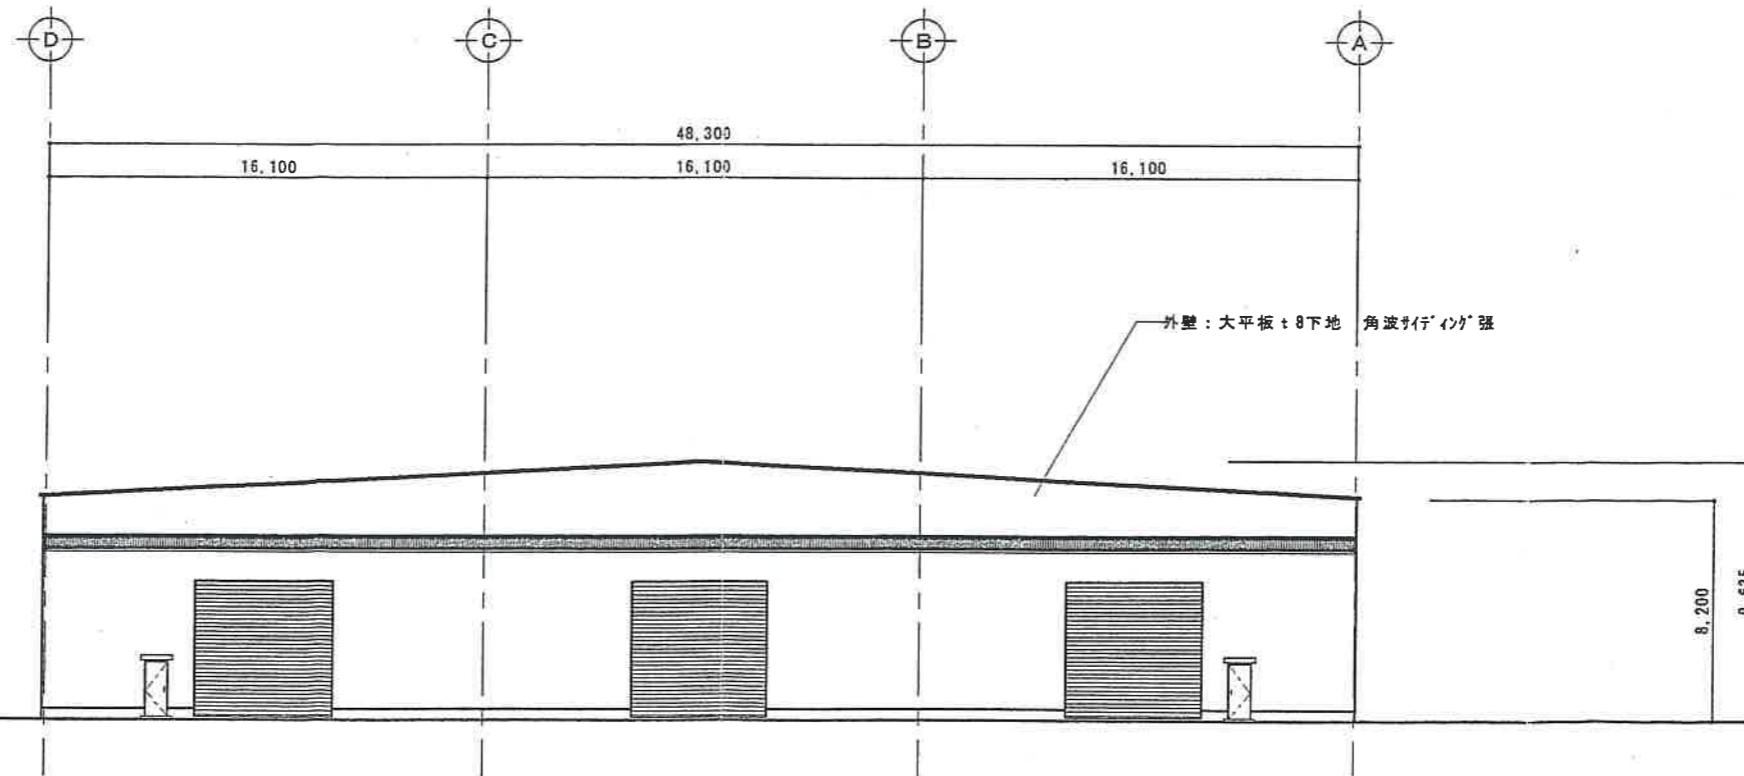

西側立面図 S=1:200

建築  
制限解除  
平 20.7.-4 成  
茨城県  
(県西)

変更許可  
平 20.4.10 成  
茨城県(県西)

変更後

有限会社 ケア・オフィス

TEL 0297-30-0063 茨城県常総市水海道天満町1785番地4  
FAX 0297-30-0068 一般建築士 大澤 清

一般建築士事務所  
茨城県知事登録第A2994号  
一般建築士 大澤 清  
建設大臣登録第285402号


承認

縮尺 S=1:200


設計年月日 2008.2.15

工事名称 (仮称)株式会社 筑波彩 高道祖工場新築工事

図面名称 立面図(2)

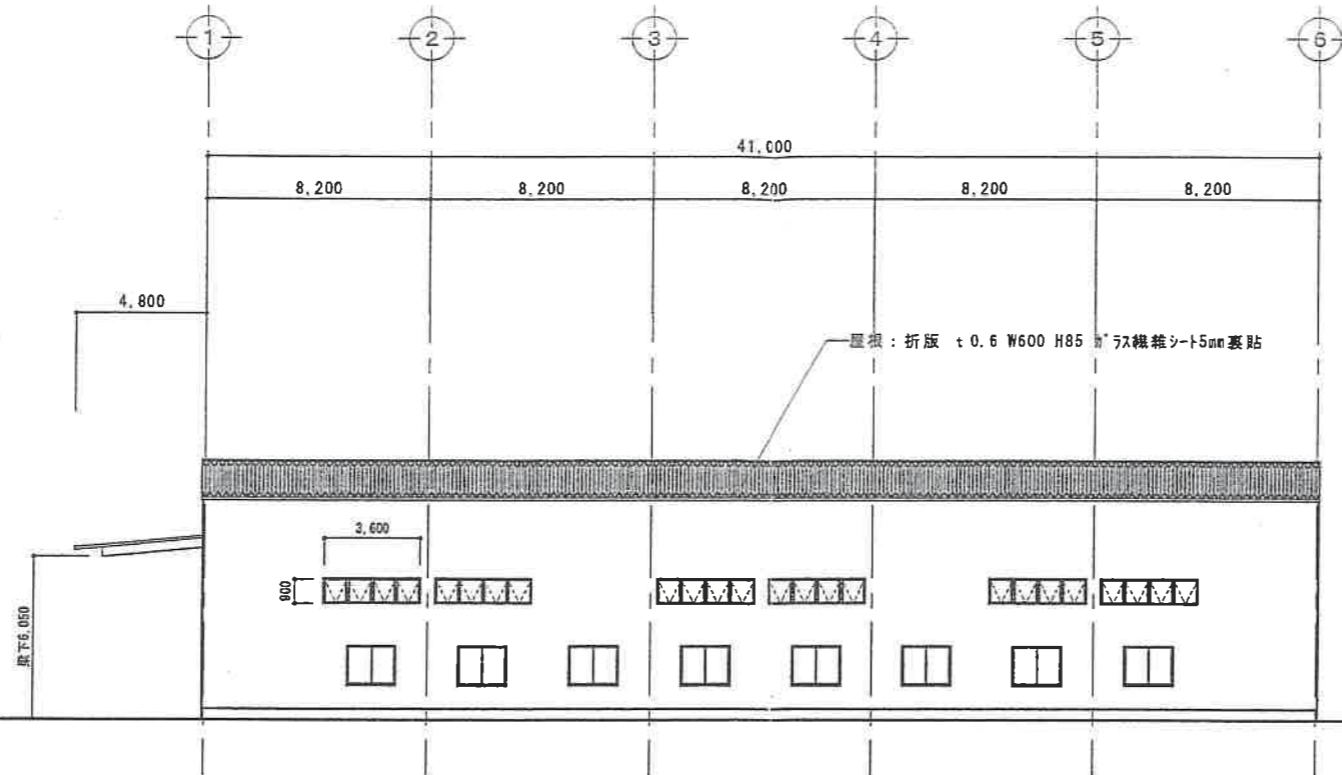

南側立面図 S=1:200

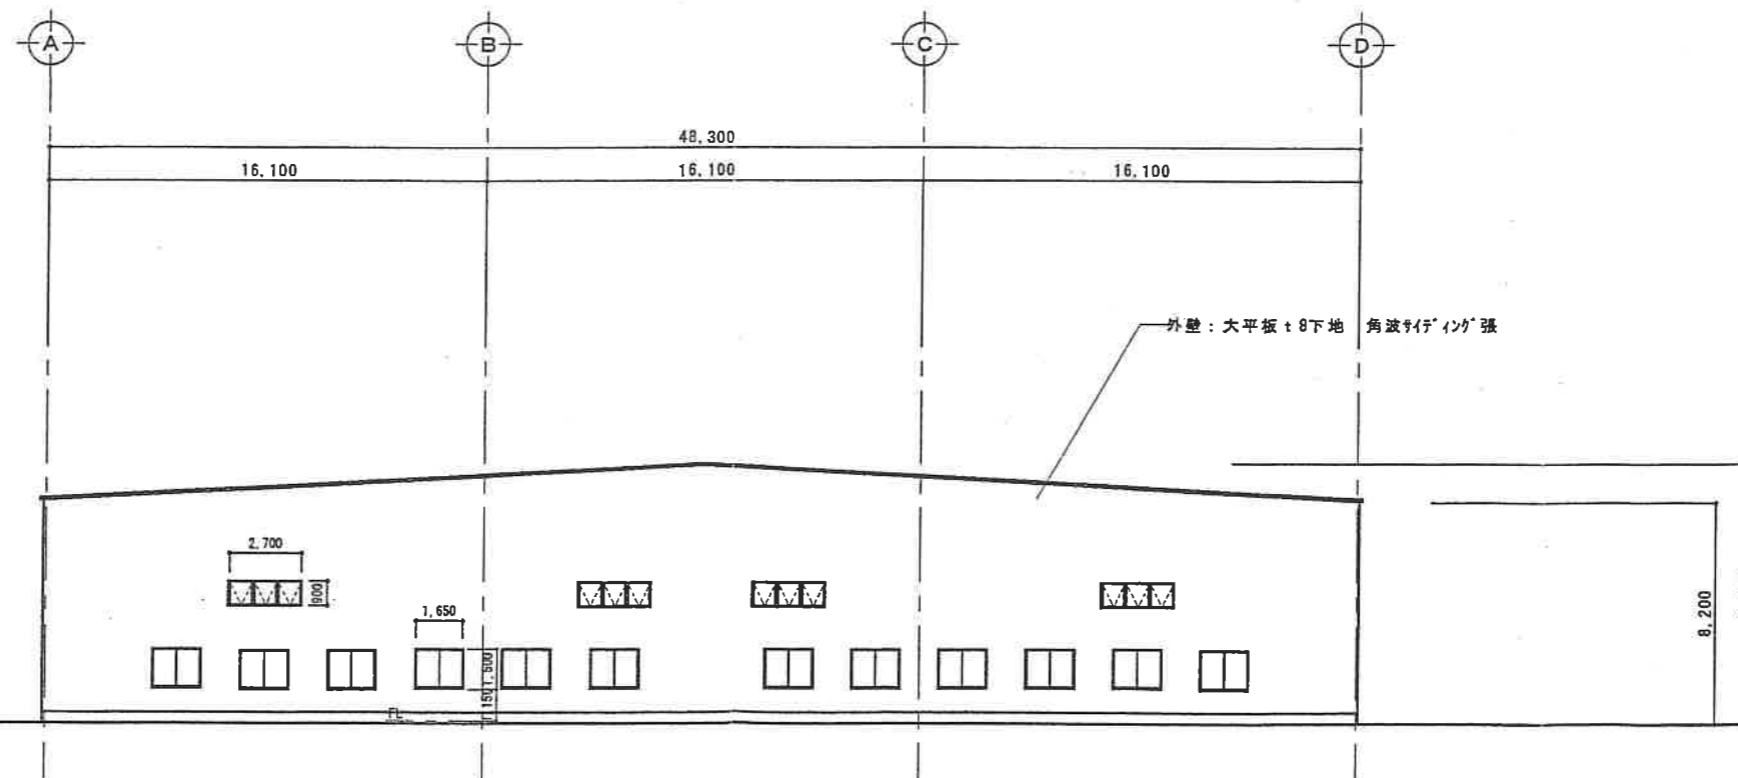

東側立面図 S=1:200



変更後

有限会社 ケア・オフィス

TEL 0297-30-0063 茨城県常総市水海道天満町1785番地4  
FAX 0297-30-0068 一級建築士 大澤 潤

一級建築士事務所  
茨城県知事登録第A2994号  
一級建築士 大澤 潤  
建設大臣登録第265402号

承認

縮尺 S=1:200

設計年月日



2008.2.15

工事名称

図面名称

(仮称) 株式会社 筑波修造 高道祖工場新築工事

立面図 (1)

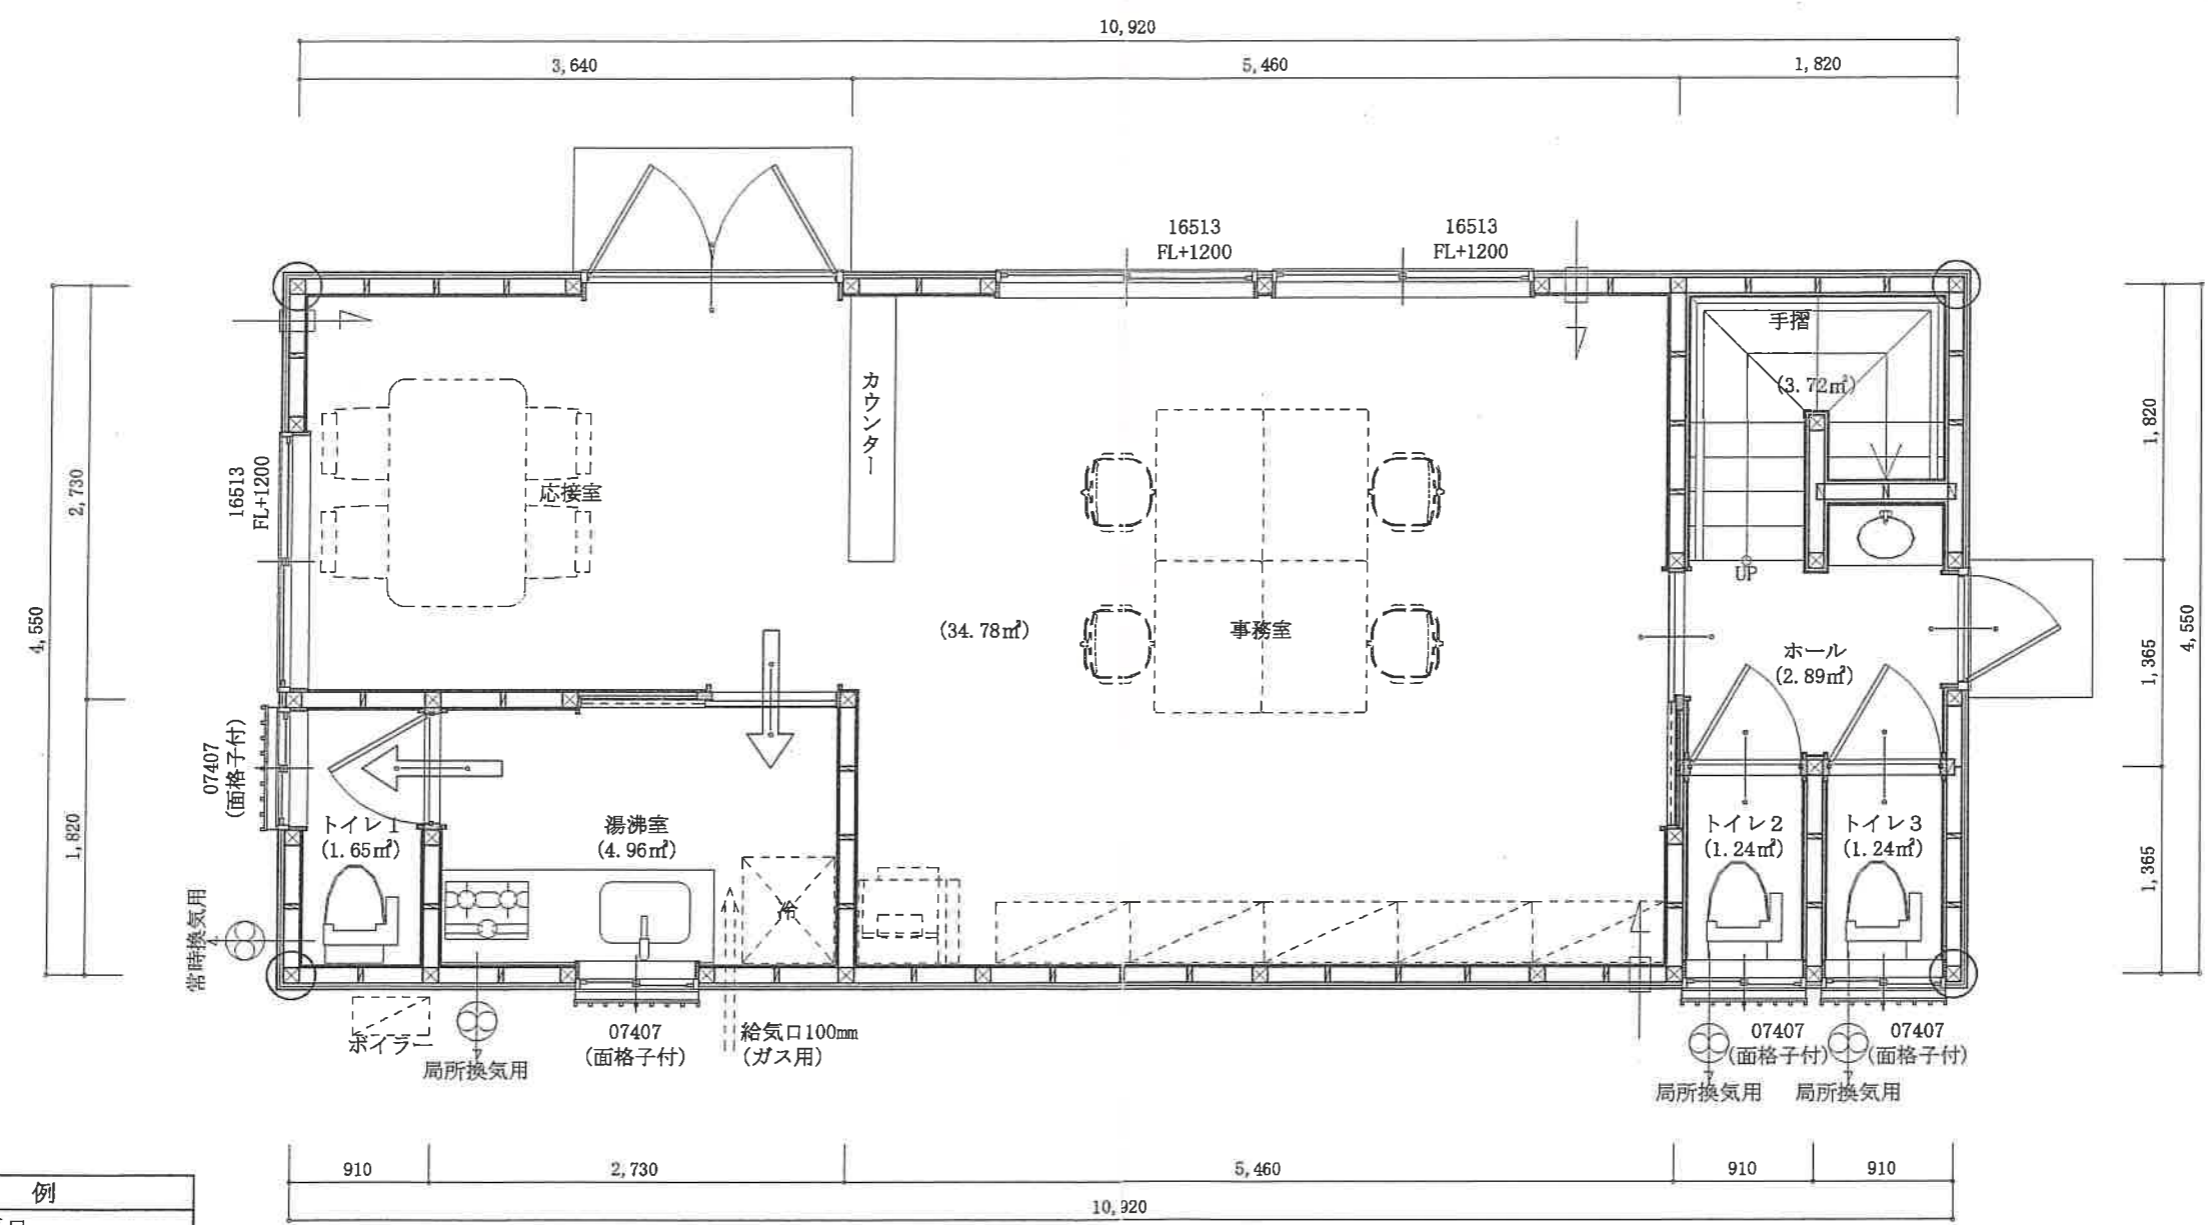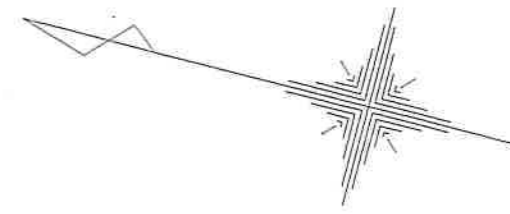

凡 例	
	自然給気口
	排気ファン
	建具 (ドア) 等の通気

1階 平面詳細図 S:1/50

換気設備	第3種換気設備
給 気	事務室・応接室に自然給気口を設置して給気を行います。
排 気	トイレ1に排気ファンを設置して排気を行います。
通気経路	居室の通気は確保される建具 (ドア等) を経由して湯沸室が換気 (排気) 経路となります。
対象範囲	全般換気対象外は、換気経路とならないホール、階段、トイレ2・3です。
備 考	建具 (アンダーカット)

火気使用室の仕上 (湯沸室)	
壁	PBt=12.5 (不燃NM-8619) 下地 ビニルクロス貼 (準不燃QM-9234同等品)
天井	PBt=9.5 (準不燃QM-9828) 下地 ビニルクロス貼 (準不燃QM-9234同等品)

階段寸法	
蹴上げ	212.40mm
踏み面	227.50mm

凡 例	
	管 柱 120X120
	通し柱 120X120





**有限会社 ケア・オフィス**  
 茨城県常総市十花町446番地1 TEL0297-30-0063

一級建築士事務所  
 茨城県知事登録第A2994号  
 一級建築士 大澤 清  
 建設大臣登録第285402号

縮 尺 S=1:50  
 設計年月日

工事名称 (仮称) 株式会社 筑波住宅高道祖工場新築工事  
 図面名称 事務所：1階平面図

No.

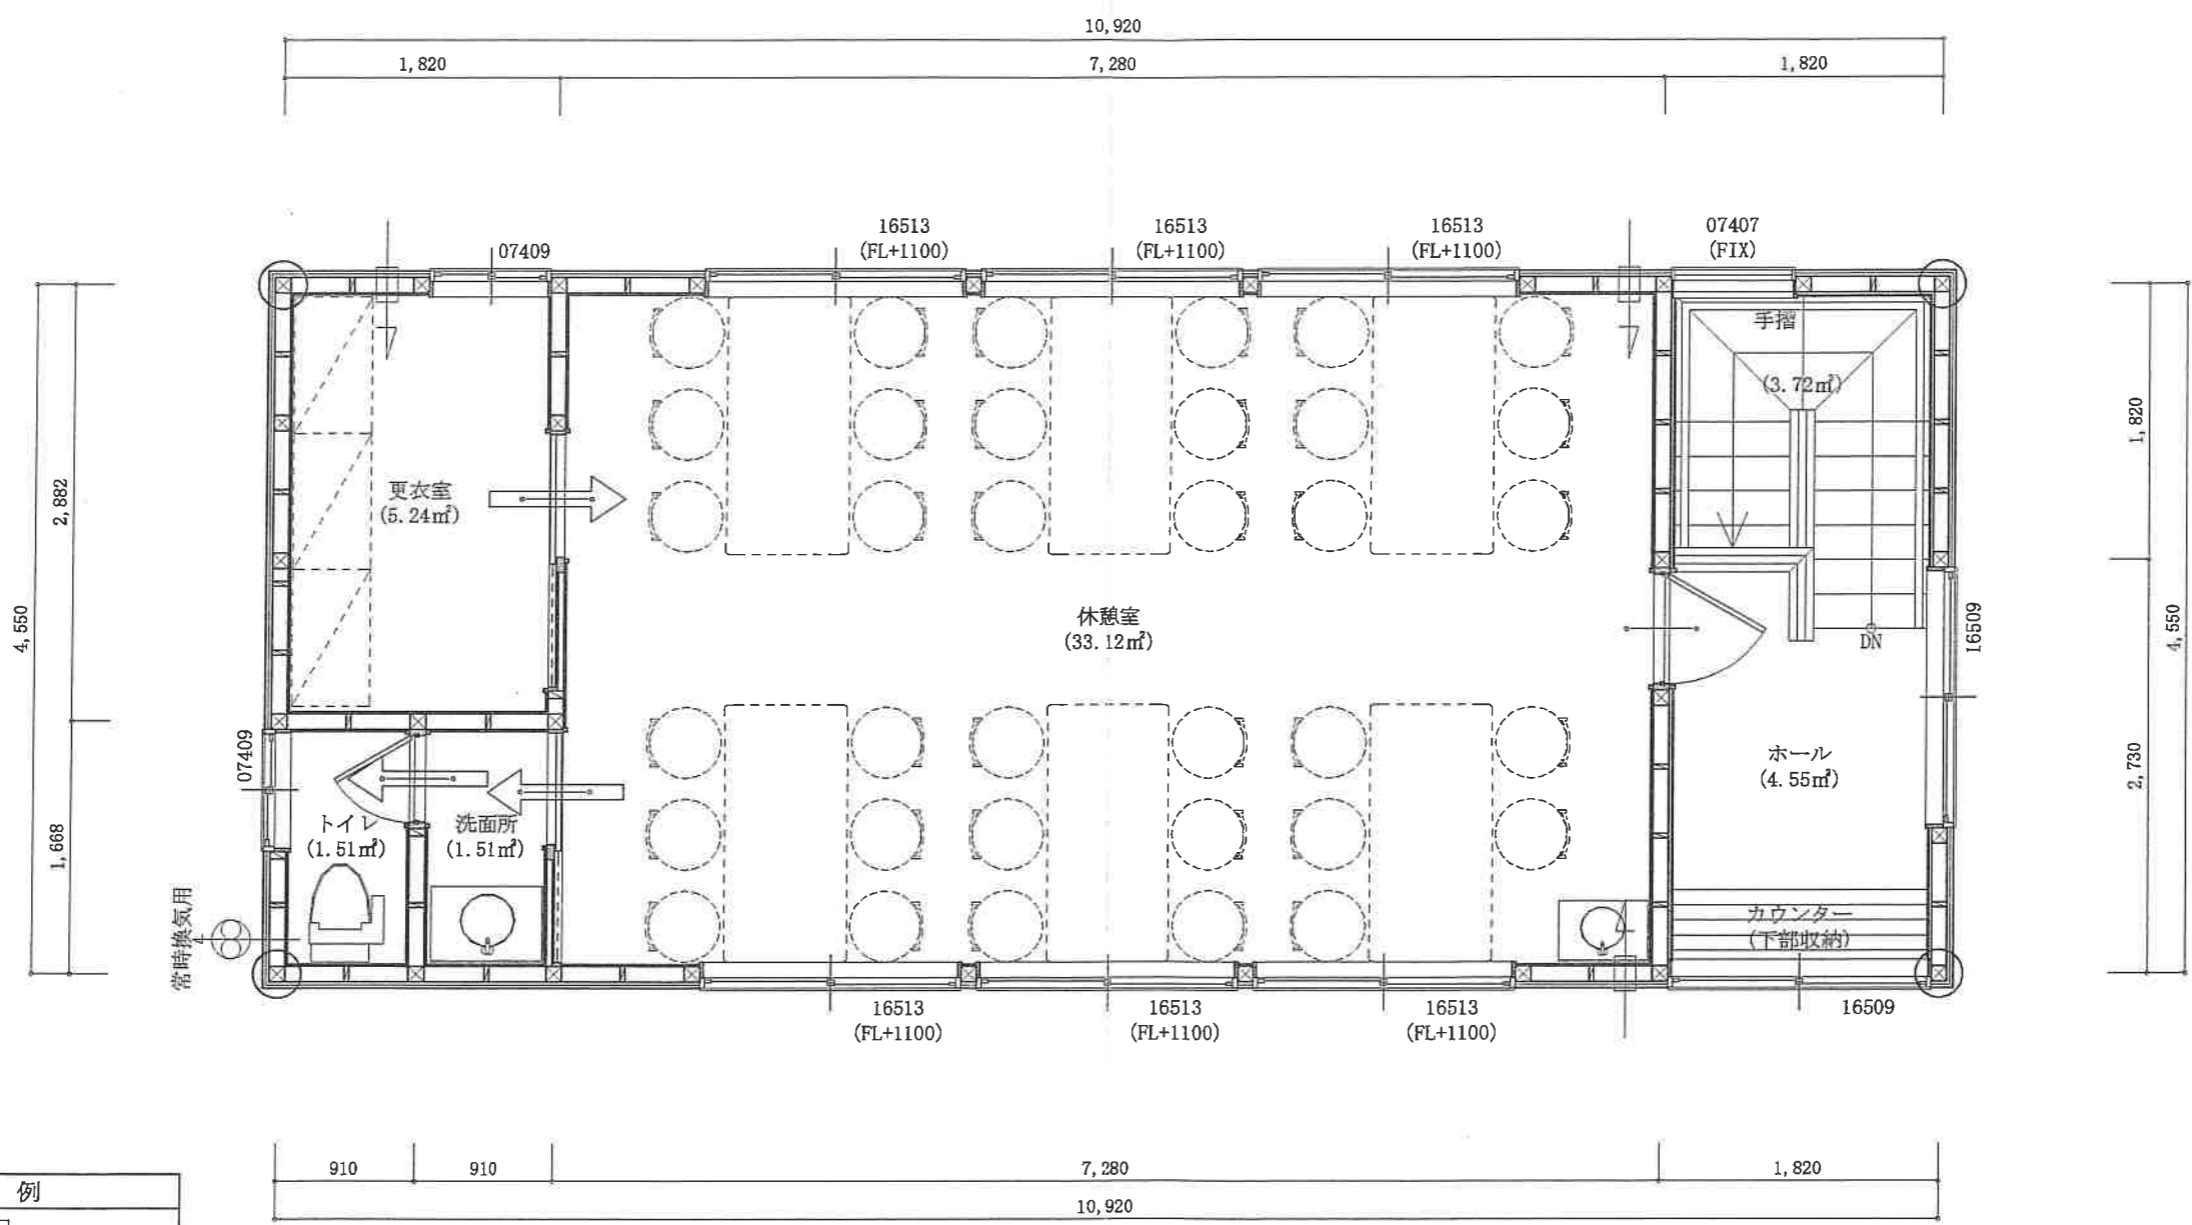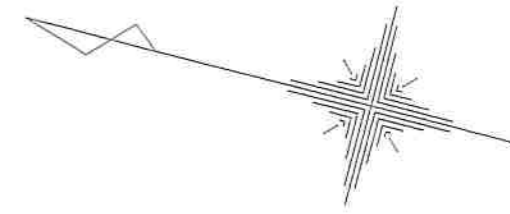

凡 例	
	自然給気口
	排気ファン
	建具 (ドア) 等の通気

換気設備	第3種換気設備
給 気	休憩室・更衣室に自然給気口を設置して給気を行います。
排 気	トイレに排気ファンを設置して排気を行います。
通気経路	居室の通気が確保される建具 (ドア等) を経由して洗面所が換気 (排気) 経路となります。
対象範囲	全般換気対象外は、換気経路とならないホール、階段です。
備 考	建具 (アンダーカット)

2階 平面詳細図 S:1/50




凡 例	
	管 柱 120X120
	通し柱 120X120

**有限会社 ケア・オフィス**  
 一級建築士事務所  
 茨城県知事登録第A2994号  
 一級建築士 大澤 清  
 建設大臣登録第285402号  
 茨城県常総市十花町446番地1 TEL0297-30-0063


縮 尺 S=1:50  
 設計年月日

工事名称 (仮称) 株式会社 筑波住宅高道祖工場新築工事  
 図面名称 事務所：2階平面図


No.

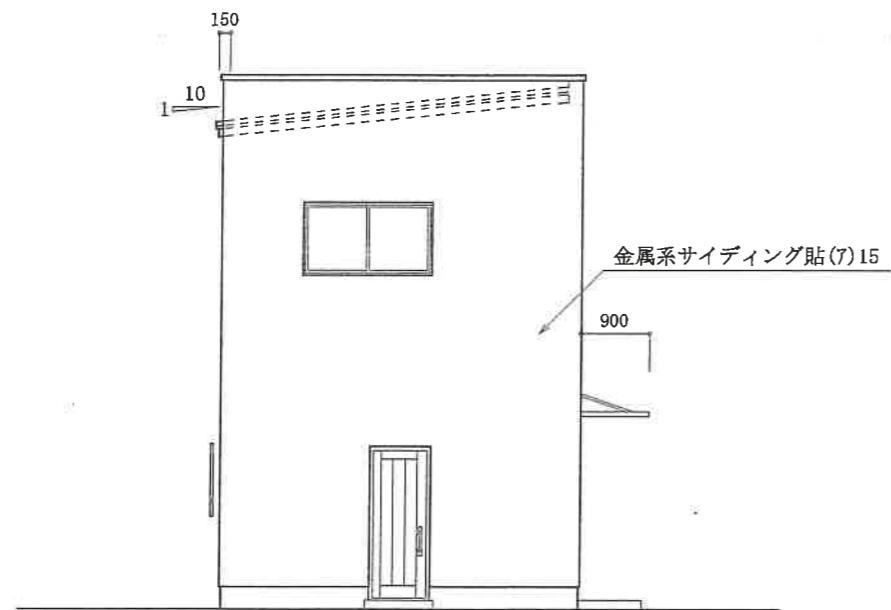


南側 立面図 S:1/100

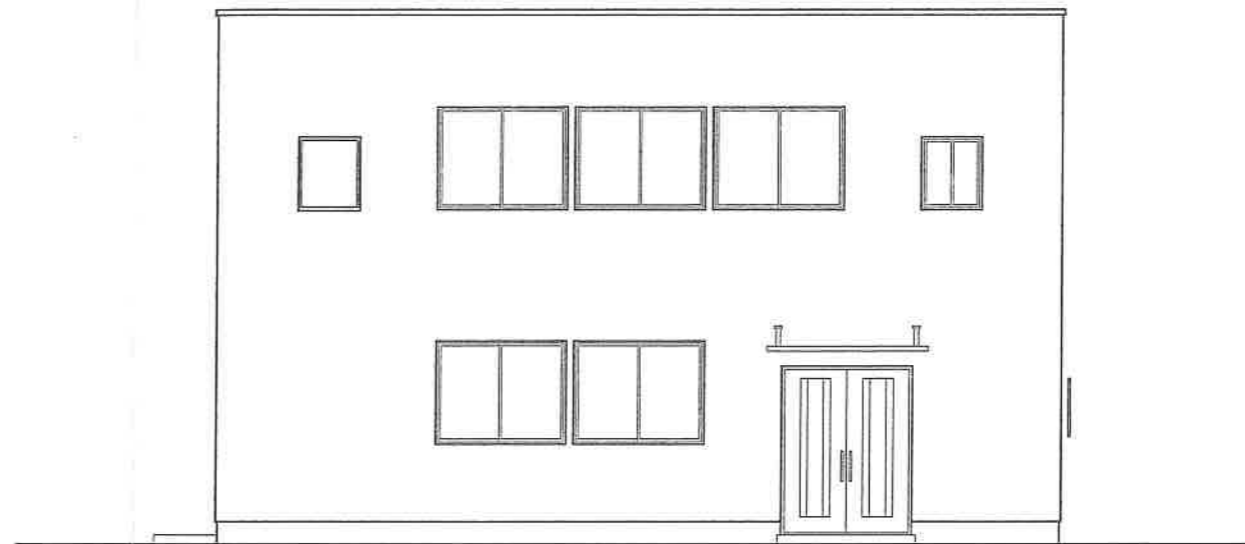

東側 立面図 S:1/100

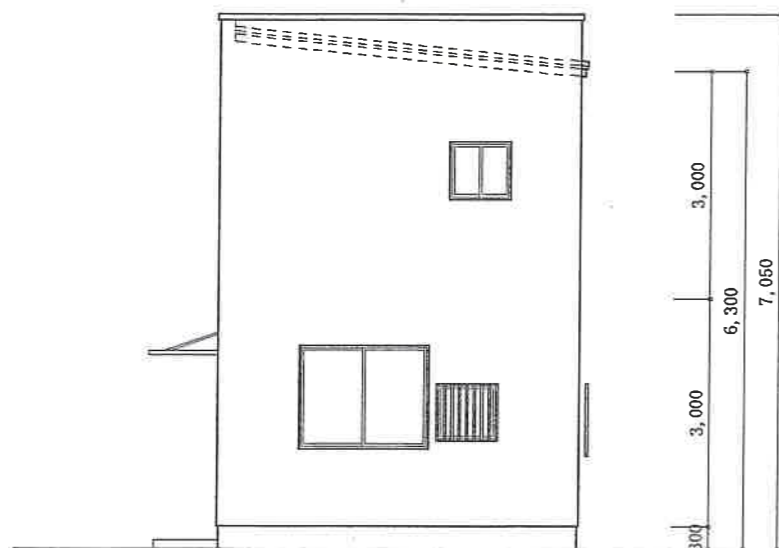

北側 立面図 S:1/100

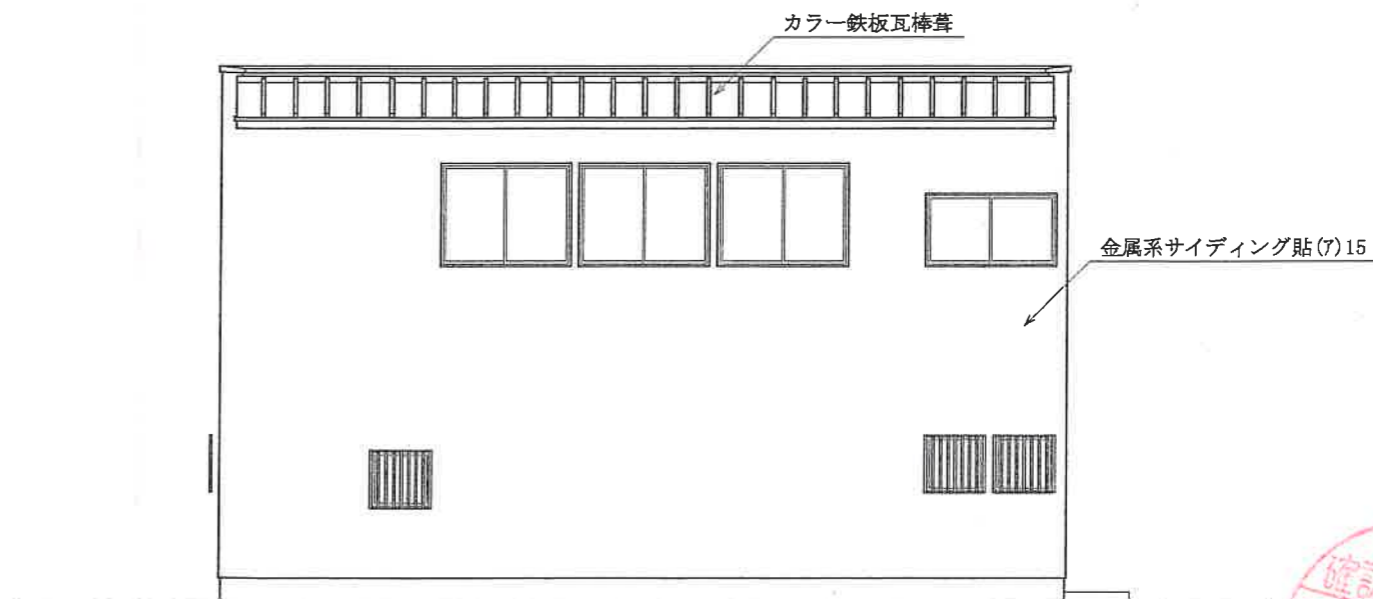

西側 立面図 S:1/100



有限会社 ケア・オフィス  
茨城県常総市十花町446番地1 TEL0297-30-0063

一級建築士事務所  
茨城県知事登録第A2994号  
一級建築士 大澤 清  
建設大臣登録第285402号

縮尺 S=1:100  
設計年月日

工事名称 (仮称) 株式会社 筑波住宅高道祖工場新築工事  
図面名称 事務所: 立面図

No.