

# 貸倉庫

石下駅

常総市古間木

専有面積  
565.62㎡


築年月  
1999年01月

引渡可能時期  
2026年7月1日



古間木第一倉庫

19,850

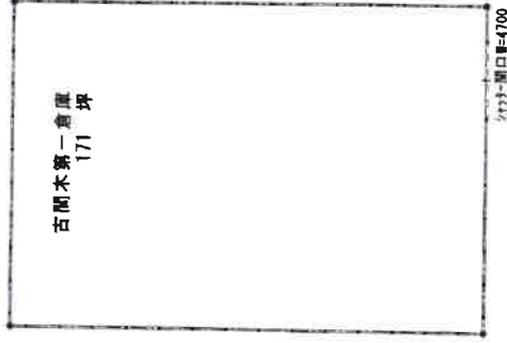

平面図

# 貸倉庫

石下

賃料 43.27万円

礼金なし 敷金1ヶ月 敷引なし 保証金なし

物件種別	倉庫
所在地	茨城県常総市古間木 531-5
交通	関東鉄道常総線 石下 距離3,000m
建物名	古間木第一倉庫
構造・仕様	鉄骨造 1階建
使用部分	565.62㎡
間取り	間取タイプ
築年月	1999年01月
契約期間	3年
管理費等	
土地面積	契約 1,480.00㎡
駐車場	無指定
現況	使用中
引渡可能時期	2026年7月1日
築造状況 (築年・間口)	南12.0m 公道 接面28.5m
取	
備	
備	敷地および敷地出入口は駐車場利用者（538番地）と共用となります。

物件種別	倉庫
所在地	茨城県常総市古間木 531-5
交通	関東鉄道常総線 石下 距離3,000m
建物名	古間木第一倉庫
構造・仕様	鉄骨造 1階建
使用部分	565.62㎡
間取り	間取タイプ
築年月	1999年01月
契約期間	3年
管理費等	
土地面積	契約 1,480.00㎡
駐車場	無指定
現況	使用中
引渡可能時期	2026年7月1日
築造状況 (築年・間口)	南12.0m 公道 接面28.5m
取	
備	
備	敷地および敷地出入口は駐車場利用者（538番地）と共用となります。

この図面は物件情報の一部を抜粋して掲載しております。（現況優先）  
入居日・引渡日変更や付帯条件、別途料金等が発生する場合がありますのでご確認ください。

at home

infosheet 物件番号 41512594001

茨城県知事免許（12）第2797号 〒300-2721 茨城県常総市篠山296-1


## 株式会社筑波住宅

TEL：0297-42-8221 FAX：0297-42-8237 定休日：日 祭

■取引態様：貸主

古間木第1倉庫

19,850

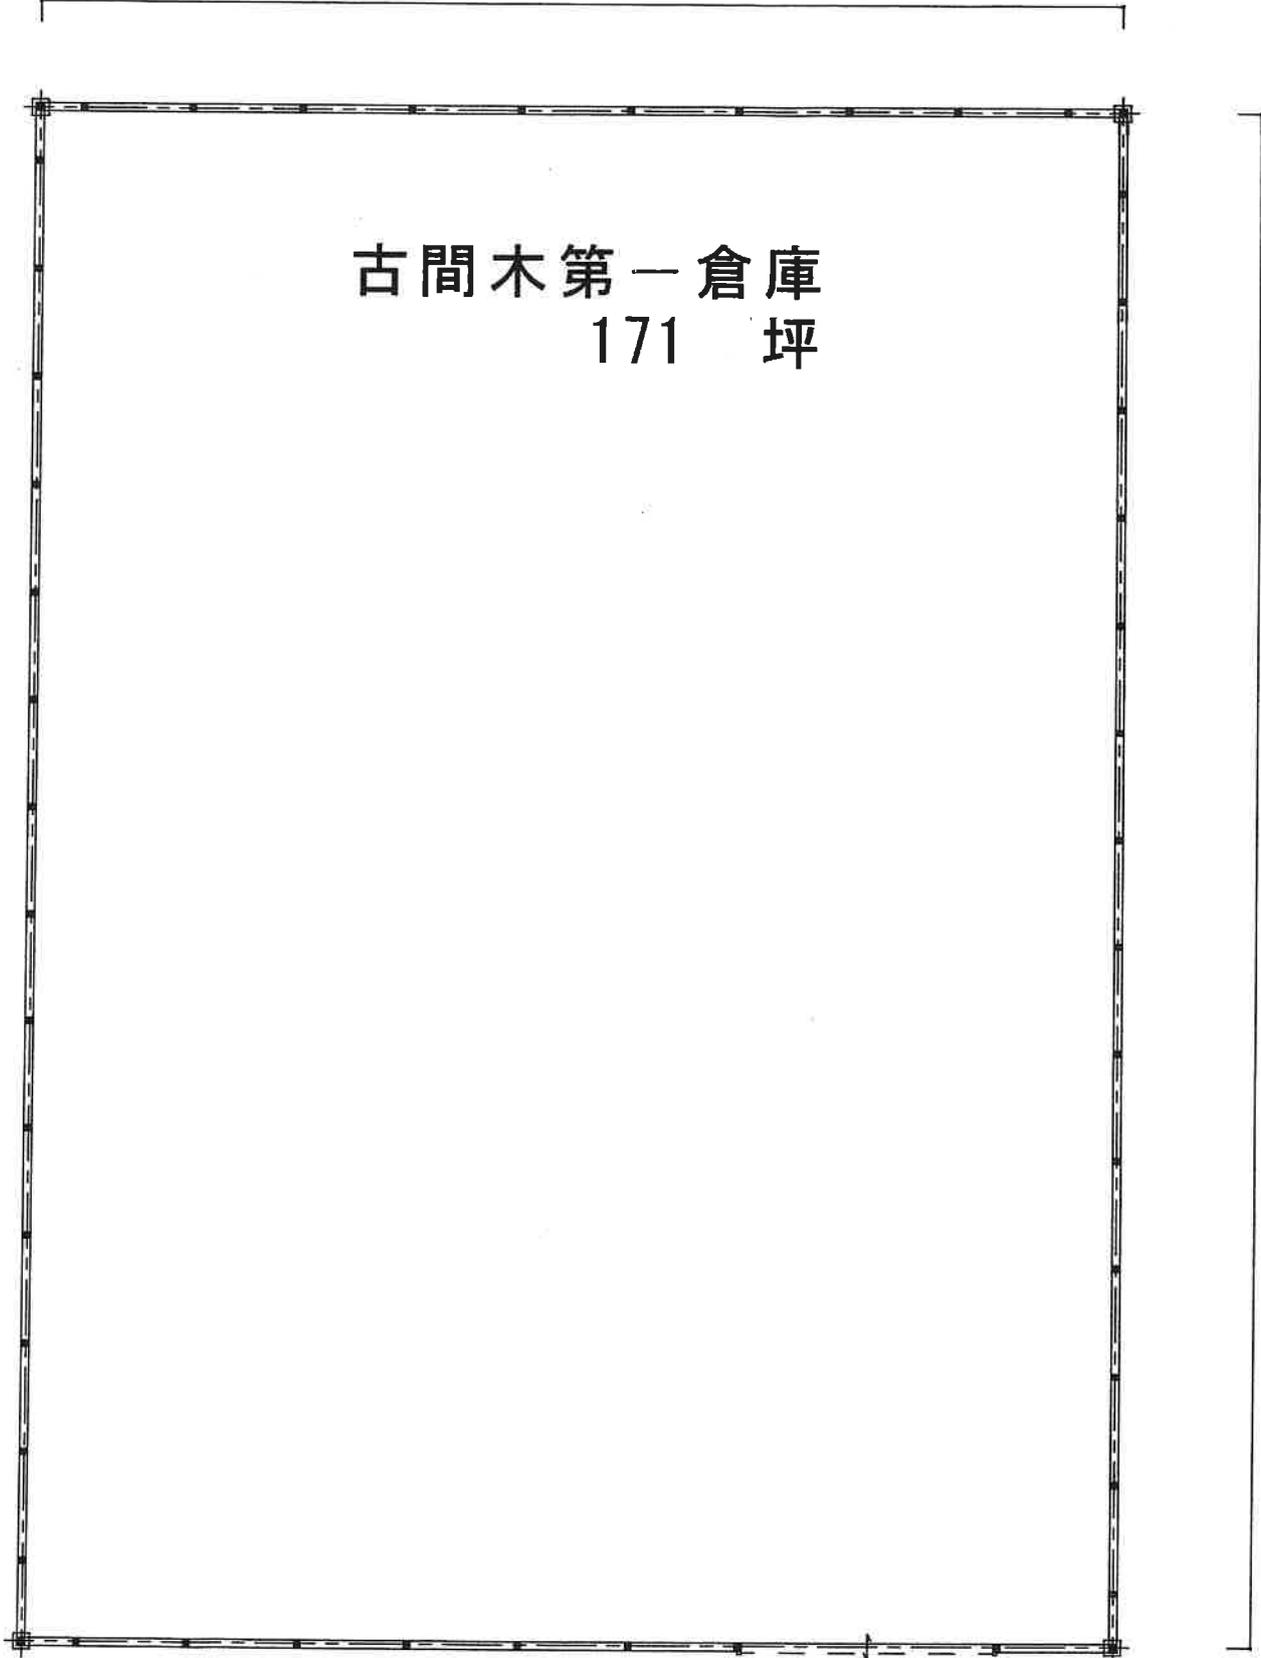


古間木第一倉庫  
171 坪

28,500

シャッター開口W=4700

平面図

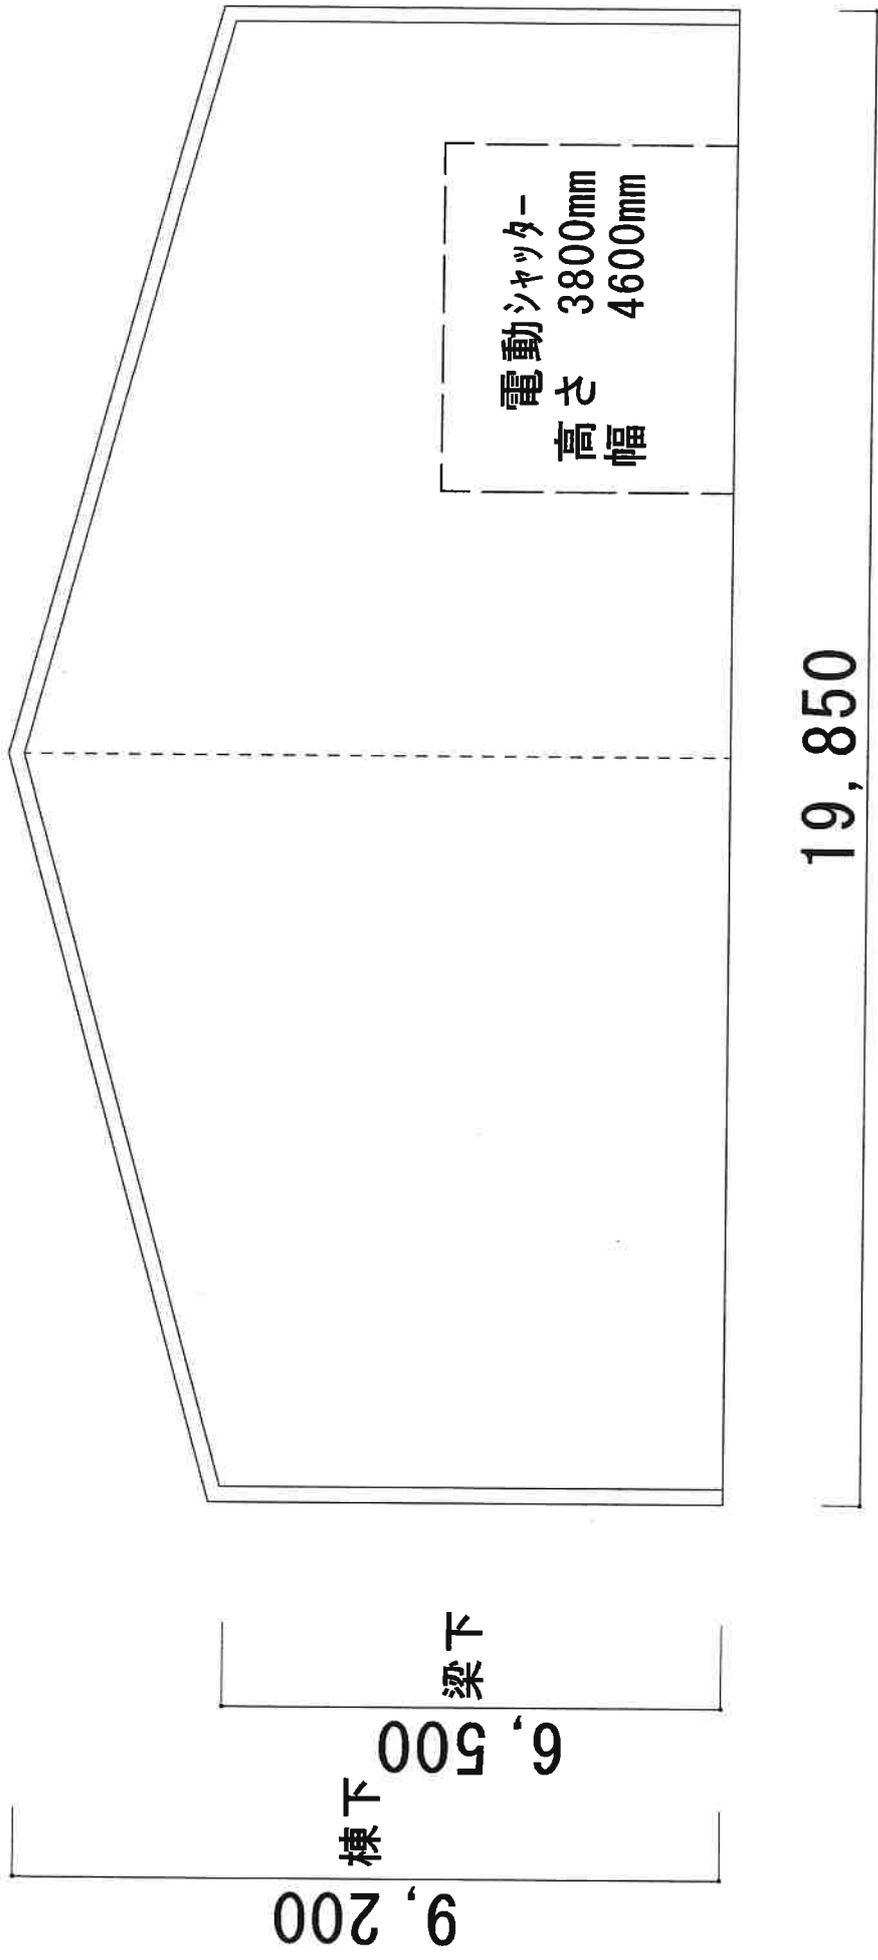

古間木第一倉庫断面図

(1/2)

古間木第一倉庫

533

古間木第一倉庫  
171 坪

道

523 (1/2)

534

28,500

535 - 2

5449 - W = 4700

524  
-1  
(1/2)

538

536-3

50

539-1

28.5m

県道

12m

縮尺:  $\frac{1}{250}$

