

貸倉庫

石下駅

常総市岡田

専有面積

2,010.00㎡

築年月

2004年06月

引渡可能時期

2026年9月上旬予定



貸倉庫

石下

賃料 145.07万円

礼金なし 敷金1ヶ月 保証金なし

物件種目	倉庫
所在地	茨城県常総市岡田 492-1
賃料	145.07万円
礼金	なし
敷金	1ヶ月
保証金	なし

物件所在地	茨城県常総市岡田 492-1		
交通	関東鉄道常総線 石下 距離4,900m		
建物	建物名	岡田第二倉庫	
	構造・規模	鉄骨造 1階建/1階部分	
	延床面積	2,010.00㎡	
間取り	間取タイプ		
築年月	2004年06月	契約期間	3年
管理費等			
土地面積	公積 3,357.59㎡	用途地域	無指定
駐車場	有 無料		
現況	使用中		
引渡可能時期	2026年9月上旬予定		
周辺状況 (幹線、周辺)	北12.0m 公道 接面45.0m 南5.8m 公道 接面53.0m		
設備			
備考	敷地内に8坪事務所有		

この図面は物件情報の一部を抜粋して掲載しております。(現況優先)
入居日・引渡日変更や付帯条件、別途料金等が発生する場合がありますのでご確認ください。

at home


infosheet 物件番号 43548776001

茨城県知事免許 (12) 第2797号 〒300-2721 茨城県常総市篠山296-1

株式会社筑波住宅

TEL : 0297-42-8221 FAX : 0297-42-8237 定休日 : 日 祭

■取引態様：貸主

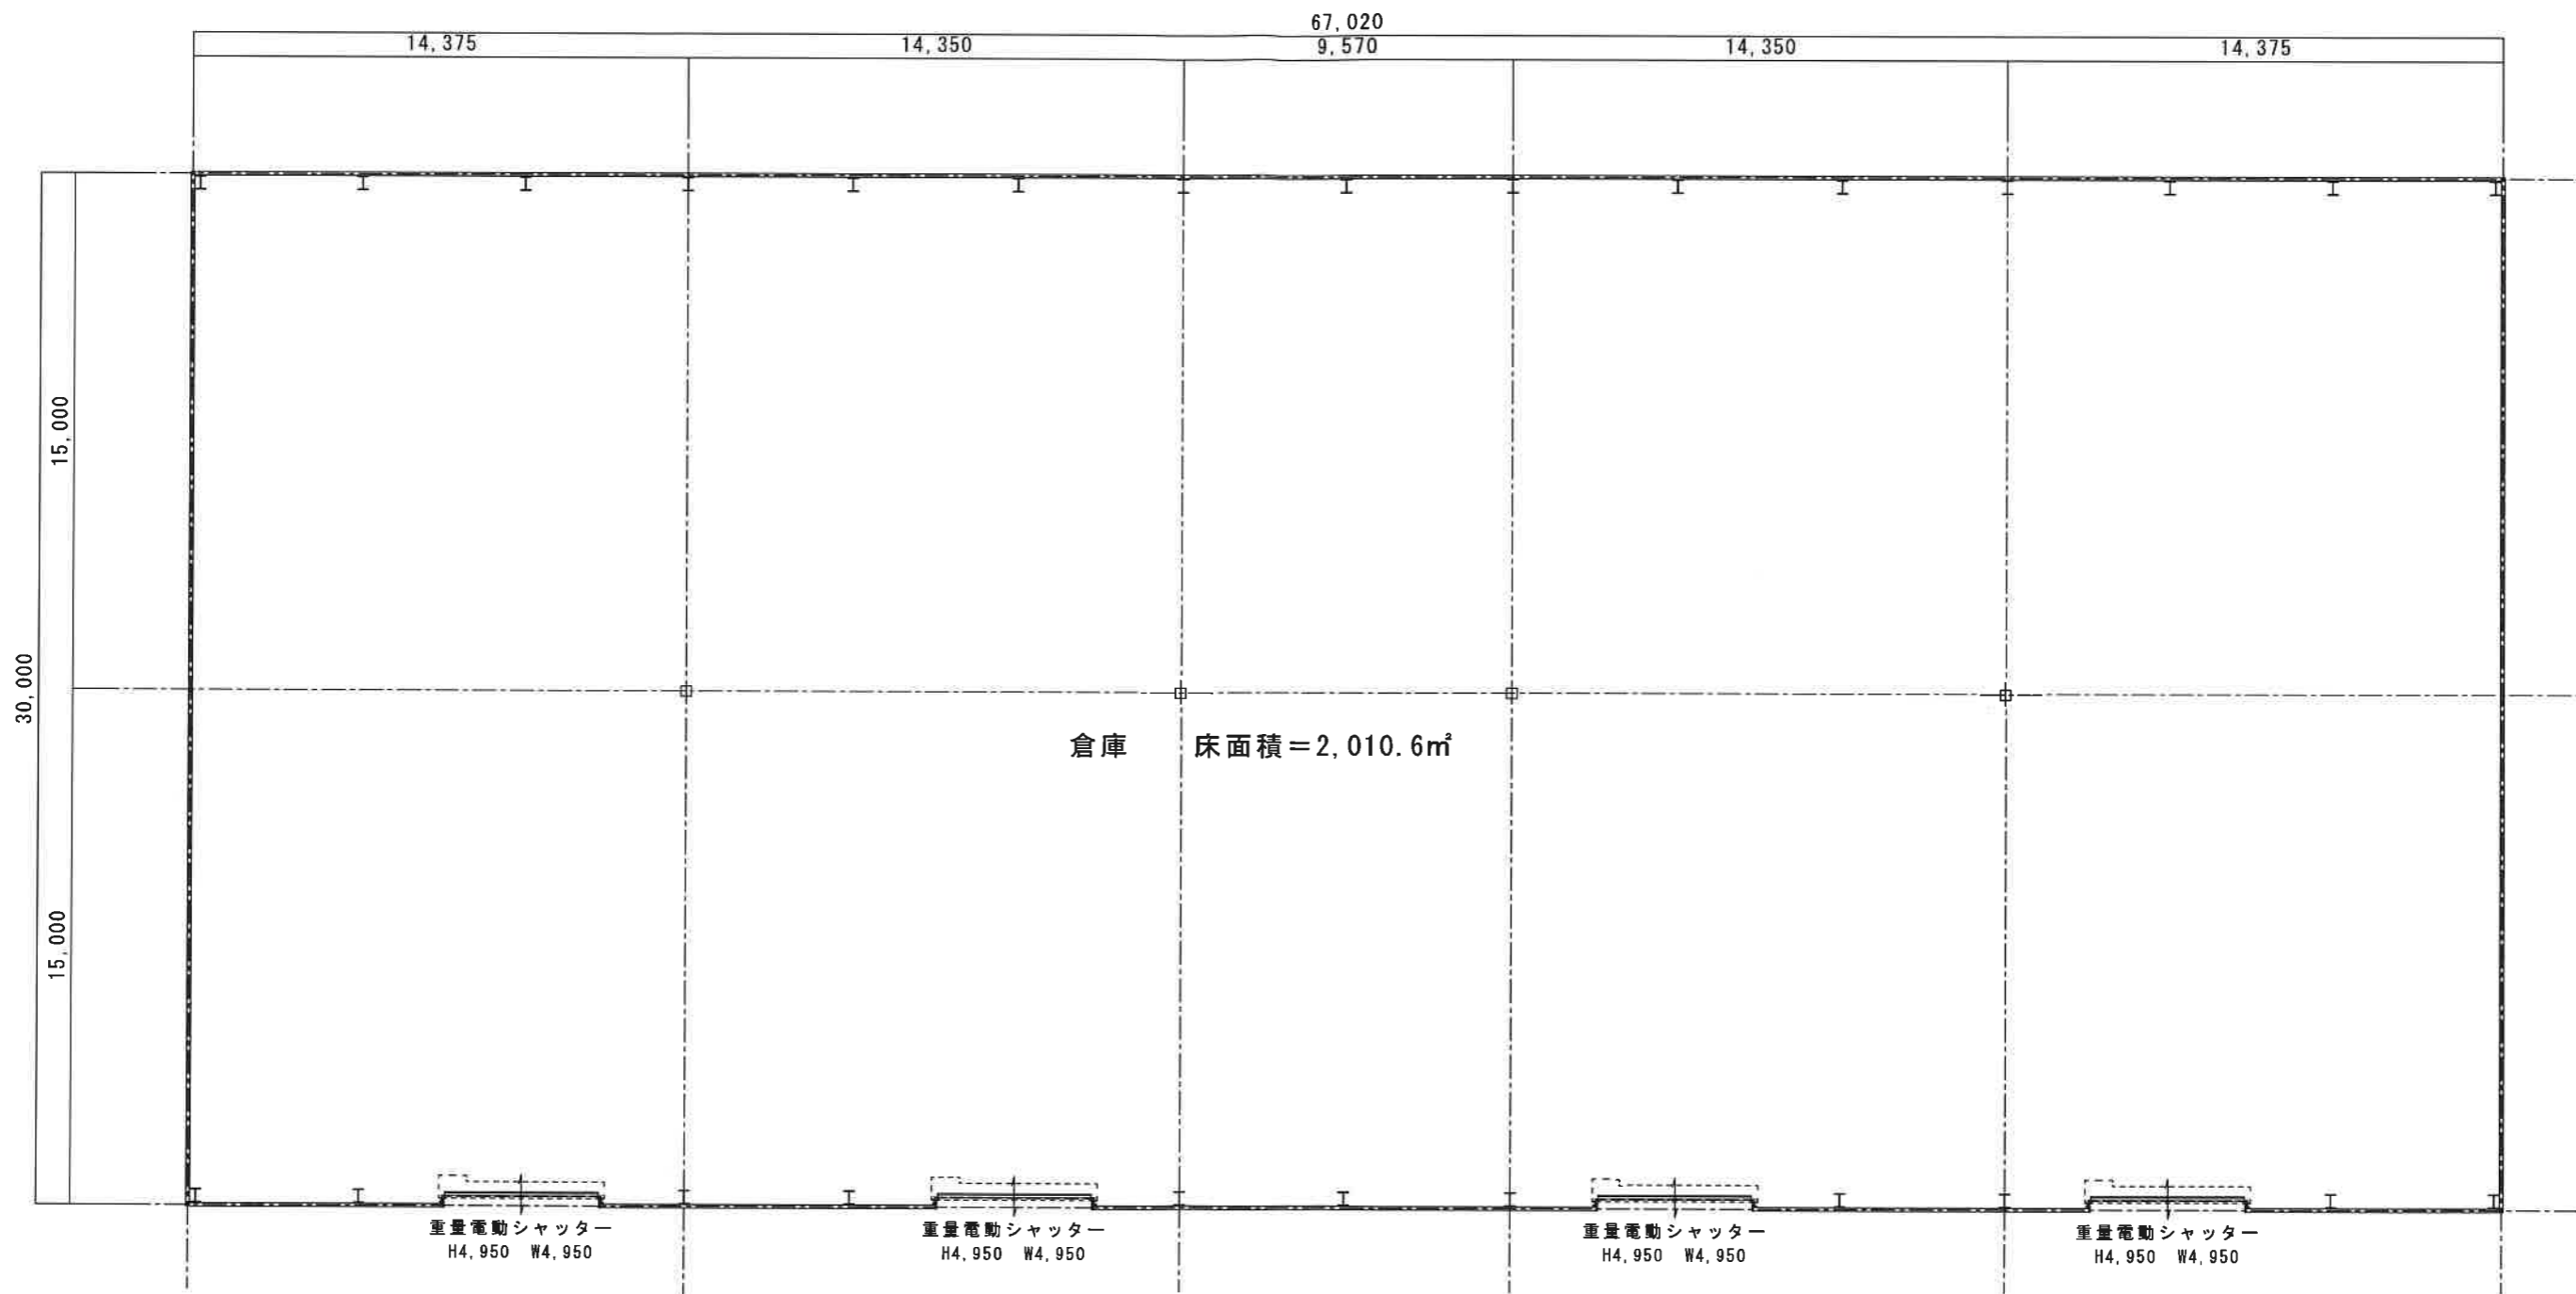

訂正・特記 現況と図面に相違がある場合は、現況を優先する	御承認			CHECKED			DRAWN			単位	縮尺	日付	工事名称	筑波地所 岡田第2倉庫
							m/m	1/200		図面NO.				

