

# 売地

## 研究学園駅

建築条件付 引渡方法相談

土地面積  
公簿 5,335.00㎡

現況  
更地

引渡可能時期  
相談

### つくば市野畑1600坪

# 売地

## 倉庫用地

## 研究学園

公簿 5,335.00㎡  
私道面積  
(供養特例)

10,490万円  
坪単価  
@6.51万円



物件所在地	茨城県つくば市野畑 658		
交通	つくばエクスプレス 研究学園 距離6,400m		
土地権利	所有権	地目	山林
都市計画	調整区域	用途地域	
建ぺい率		容積率	
地の活用上の留意点	包括承認基準7 大規模流通業務施設		
地勢	平坦		
建築条件	建築条件付		
現況	更地		
引渡し可能な時期	相談/相談		
買主様への特典			
物件の所在地	西		
設備			
備考			

この図面は物件情報の一部を抜粋して掲載しております。(現況優先)  
入居日・引渡日変更や付帯条件、別途料金等が発生する場合がありますのでご確認ください。

### at home


infosheet 物件番号 69812478070


茨城県知事免許 (11) 第2797号 〒300-2721 茨城県常総市篠山296-1

## 株式会社筑波住宅

TEL : 0297-42-8221 FAX : 0297-42-8237 定休日：日 祭

■取引態様：売主

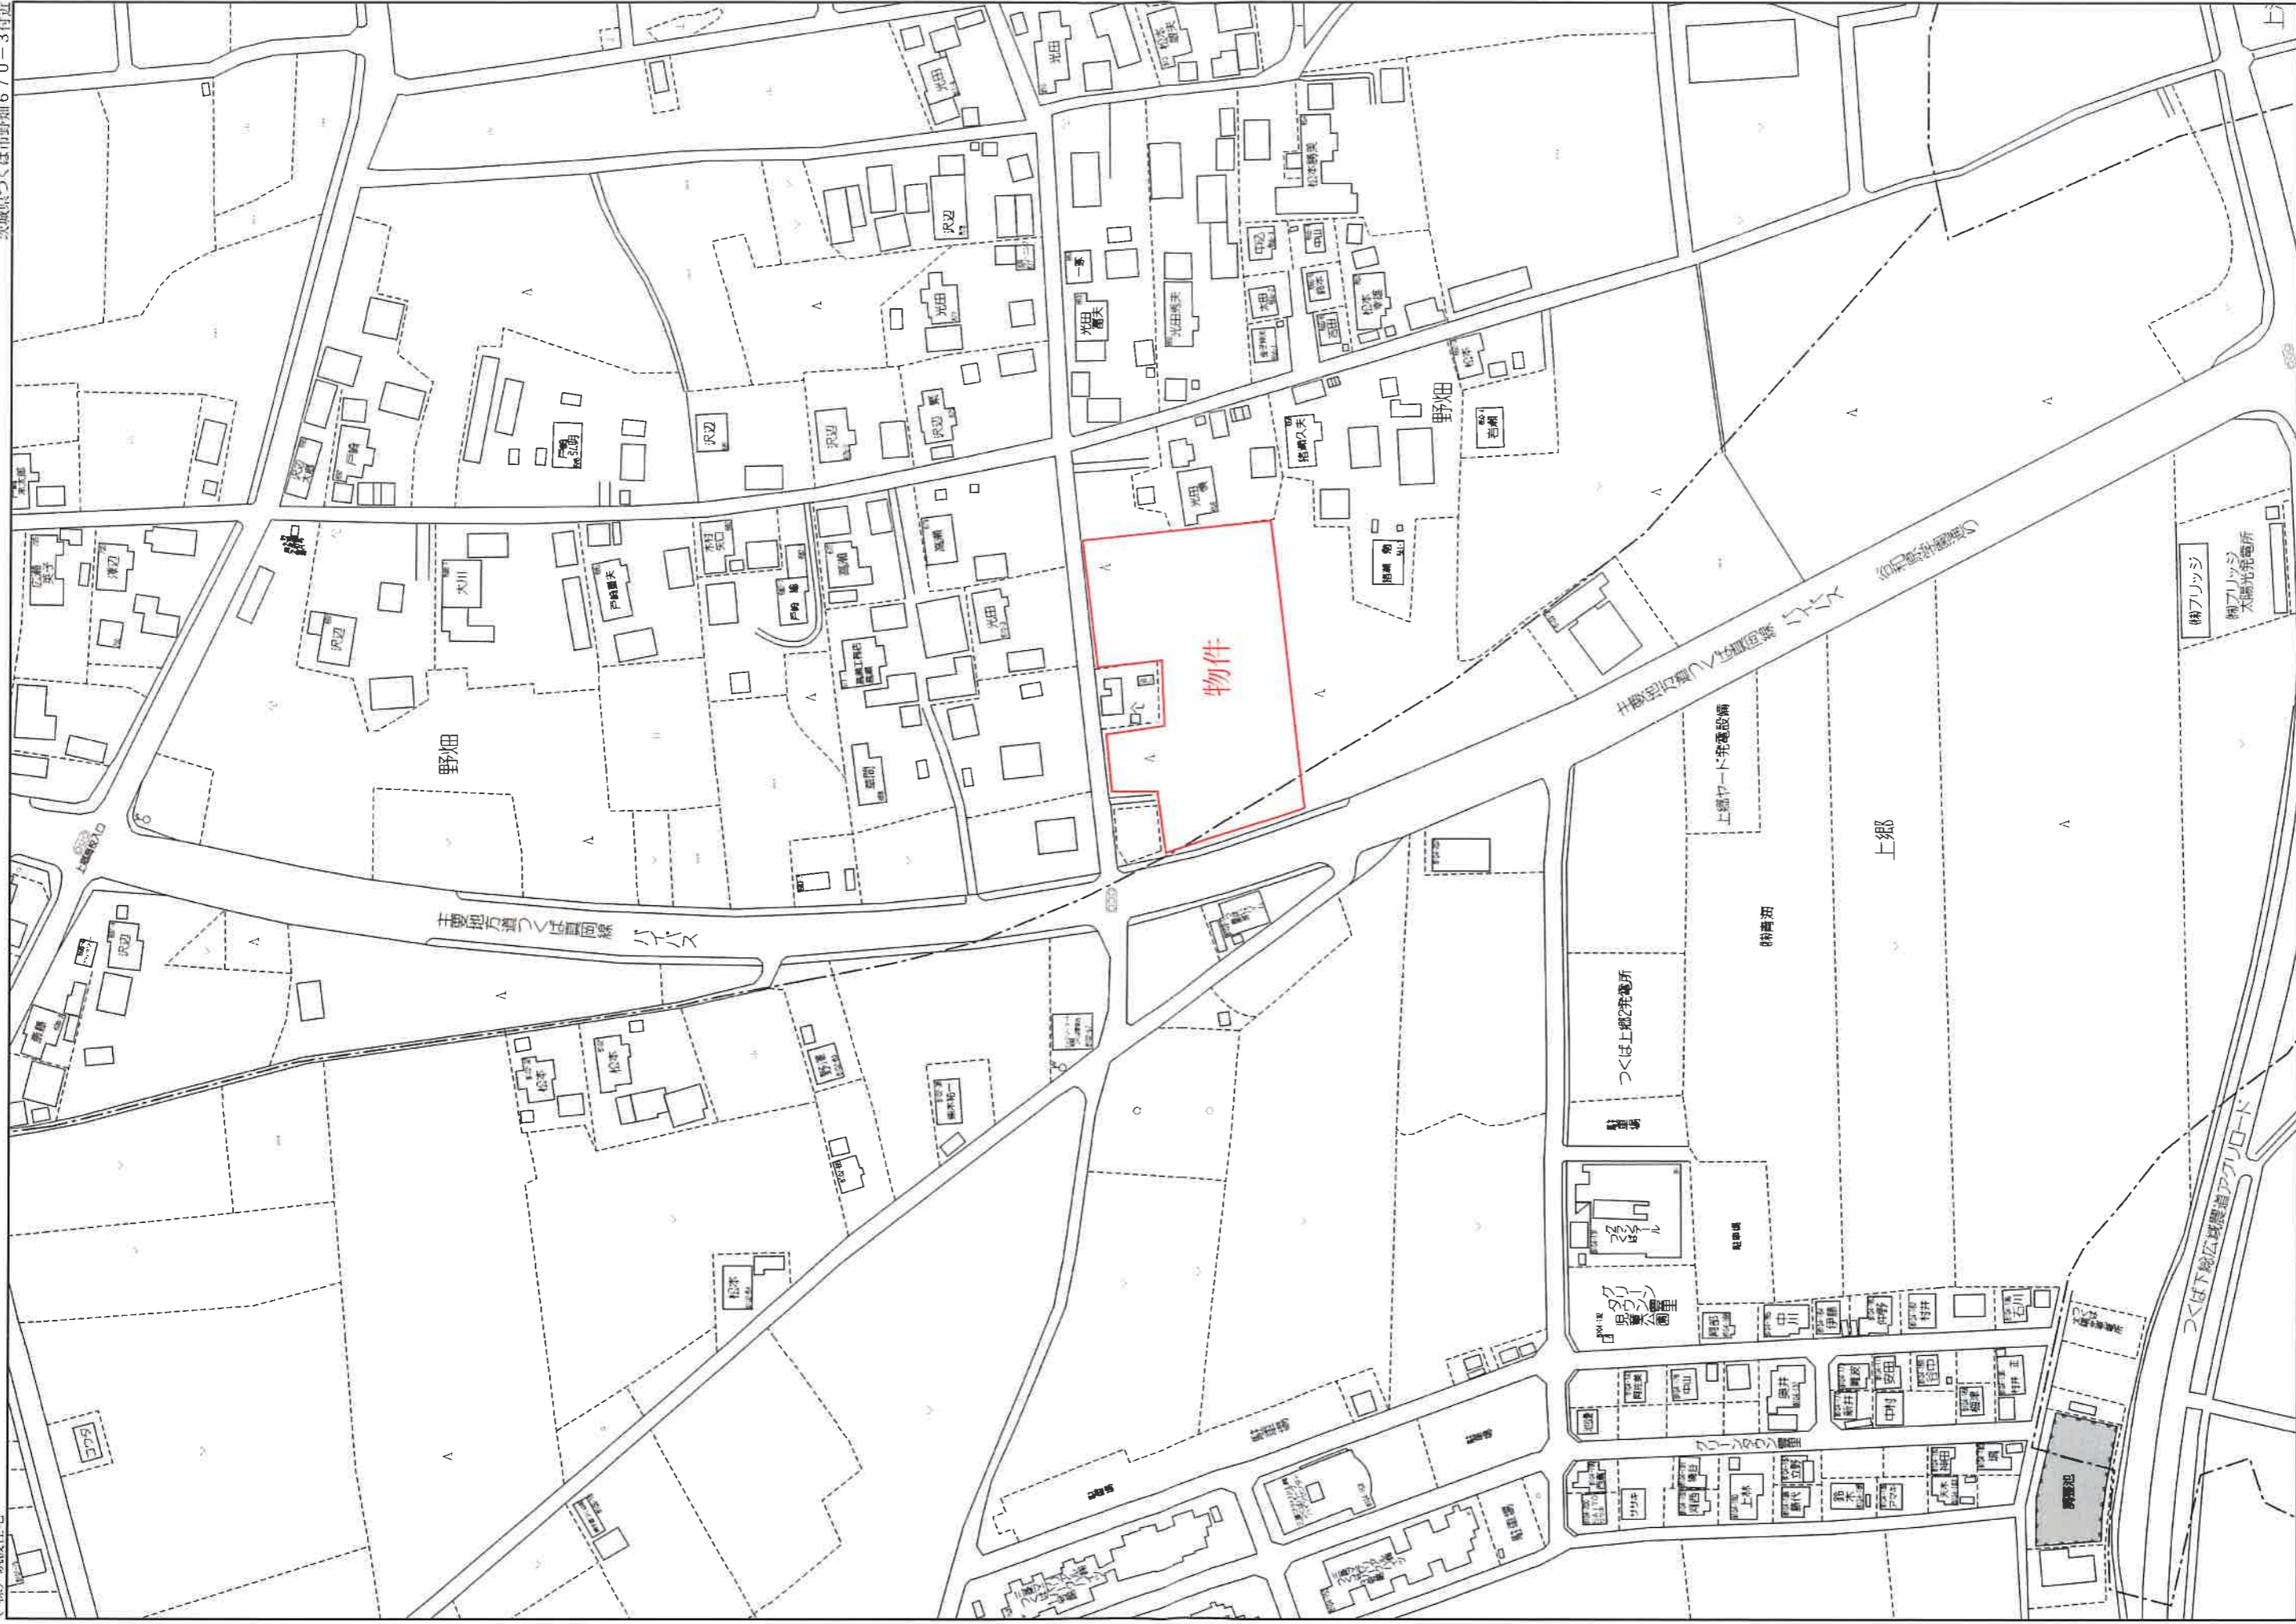

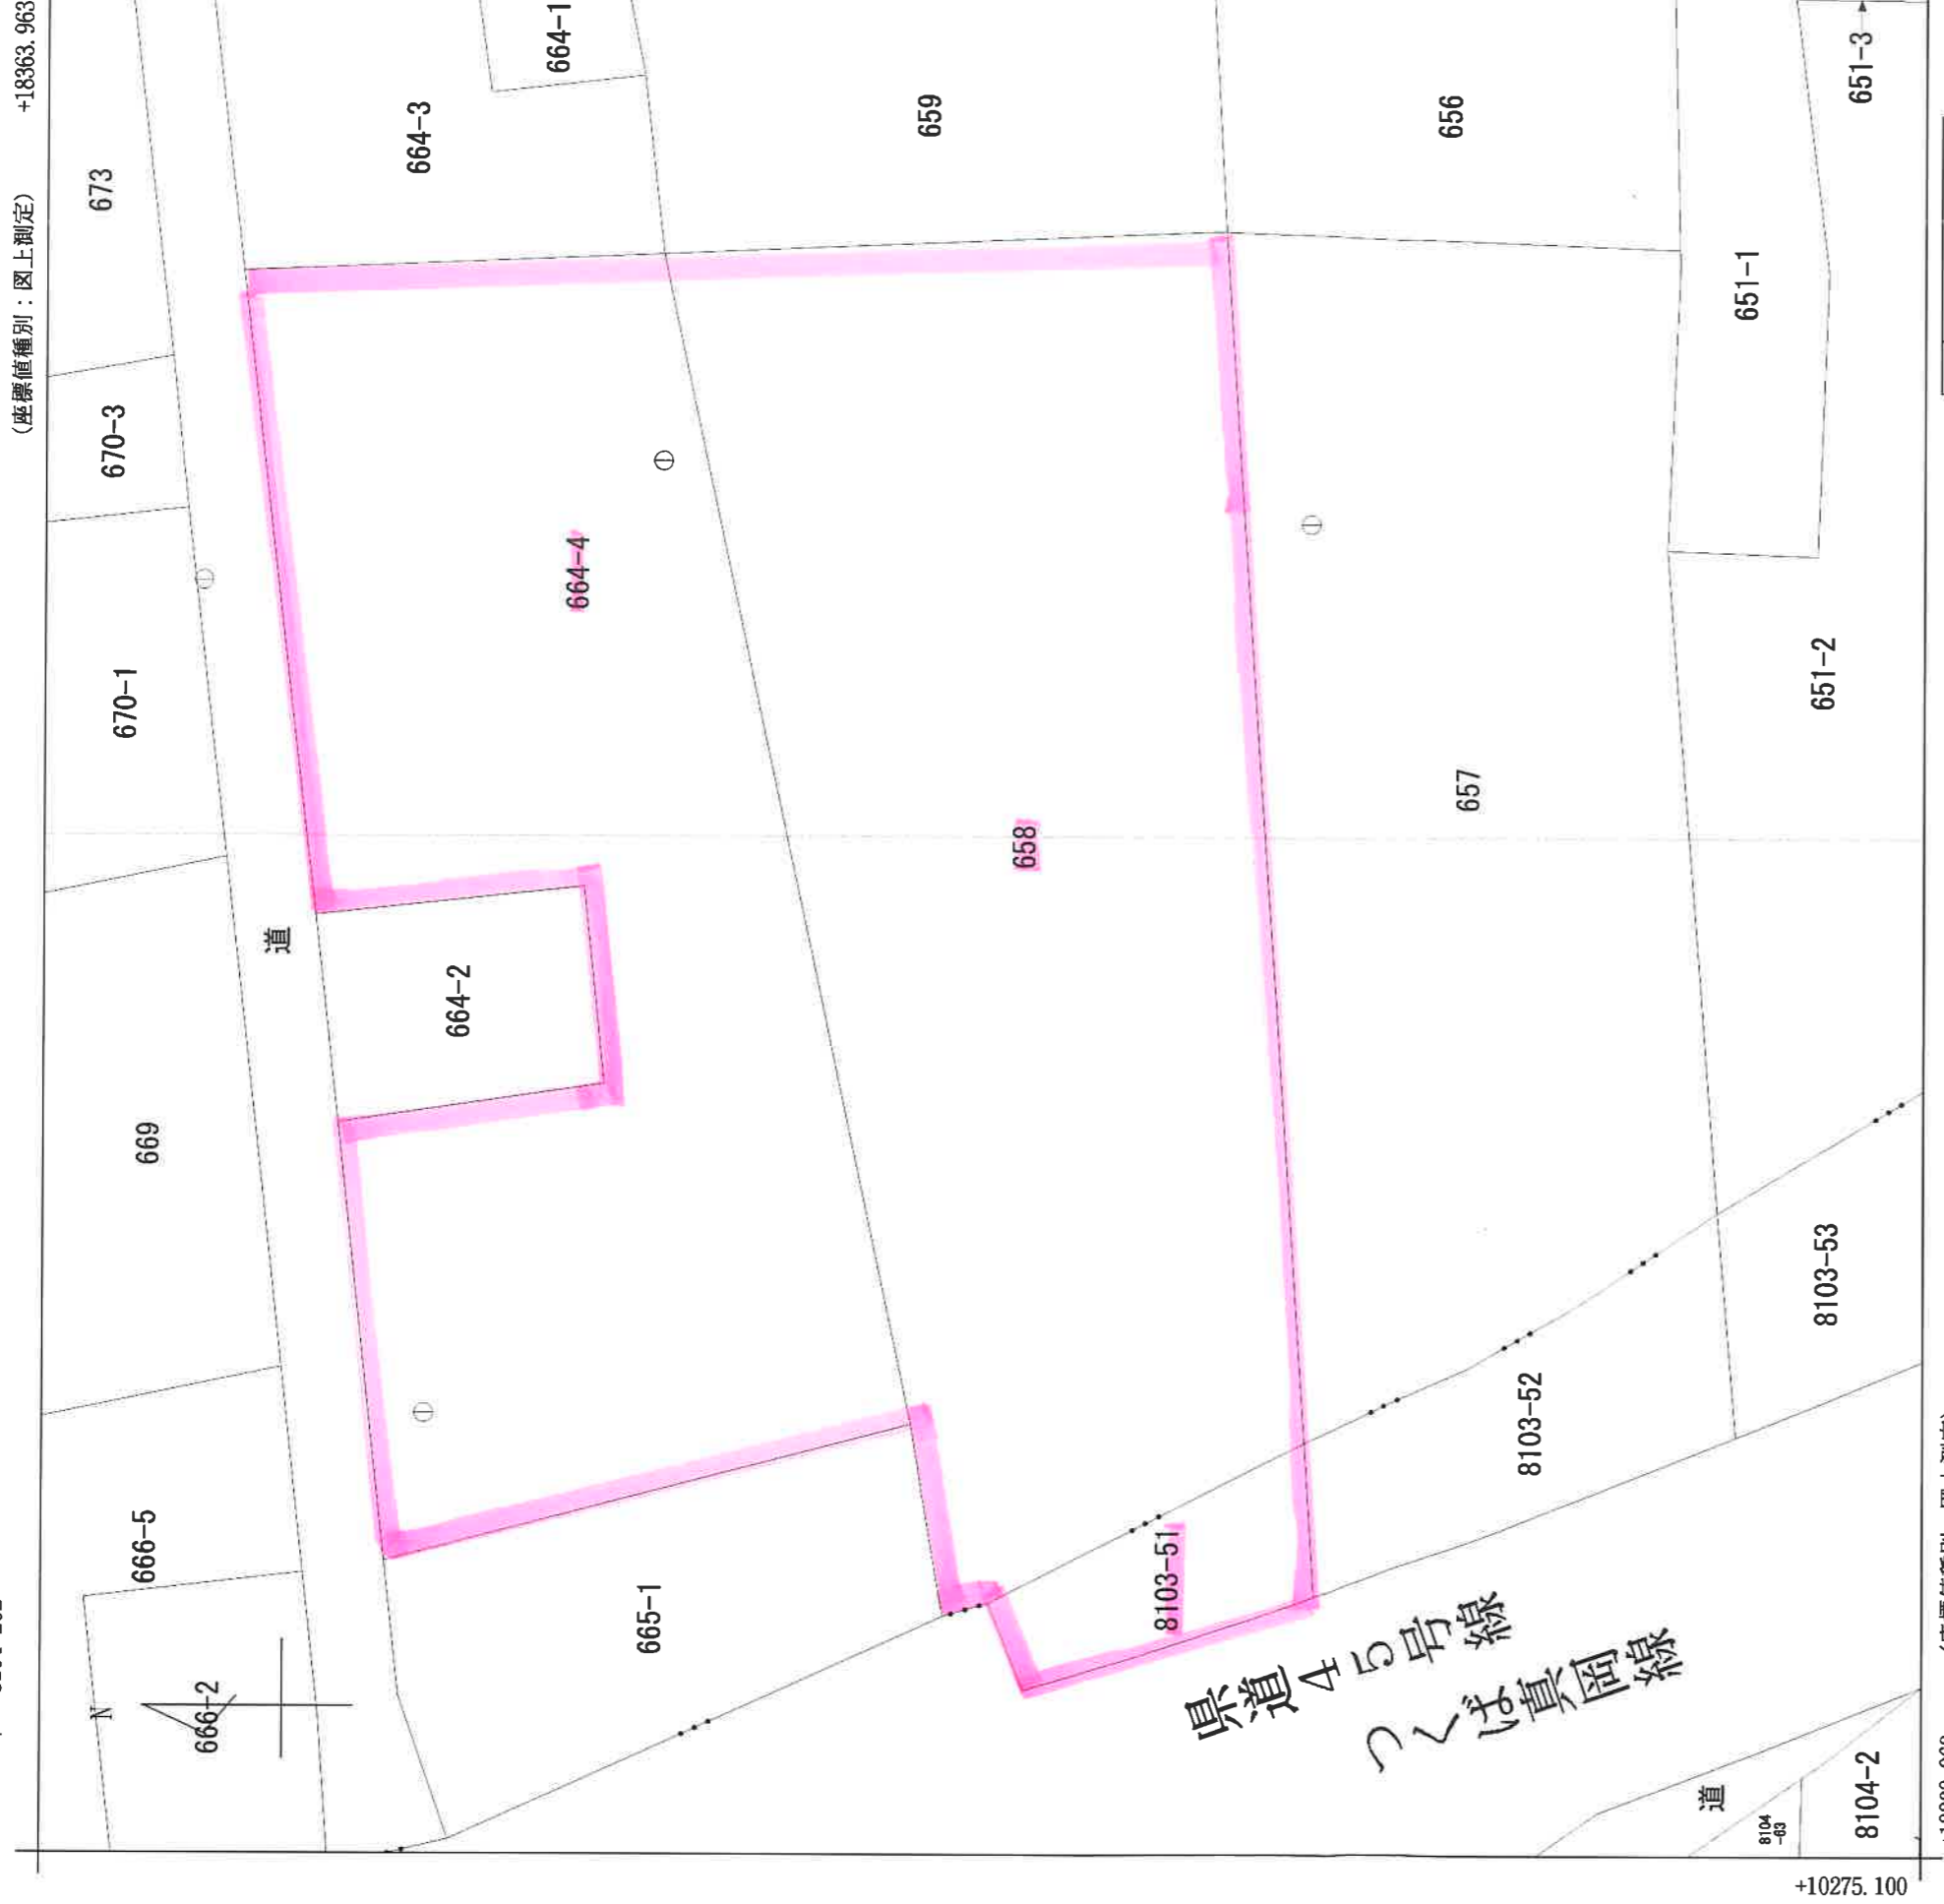

+10275.100

8104-63

(座標値種別：図上測定)

+18238.963

(注) 国土交通省国土地理院が公表した座標補正パラメータ (toughokutaheiyouuki2011.par) による修正がされています。

野畑
上郷
地番区域見出

請求部	所在	つくば市野畑字西原	地番	658番	補事項
出力尺縮	1/500	精度区分	甲三	座標系又は記号	IX
作成年月日	昭和62年1月	付年月日(原図)	分類	地図(法第14条第1項)	種類
					地籍図